


**Agenzia del Territorio  
CATASTO FABBRICATI  
Ufficio Provinciale di  
Siena**

Dichiarazione protocollo n. \_\_\_\_\_ del \_\_\_\_\_  
Planimetria di u.i.u. in Comune di Castelnuovo Berardenga  
Via Fabrizio De Andre' \_\_\_\_\_ civ. SNC


Identificativi Catastali:  
Sezione:  
Foglio: 58  
Particella: 378  
Subalterno: 2

Compilata da:  
Santoni Filippo  
Iscritto all'albo:  
Geometra Dipendente Pubblico  
Prov. \_\_\_\_\_ N. \_\_\_\_\_

Scheda n. 1      Scala 1:200

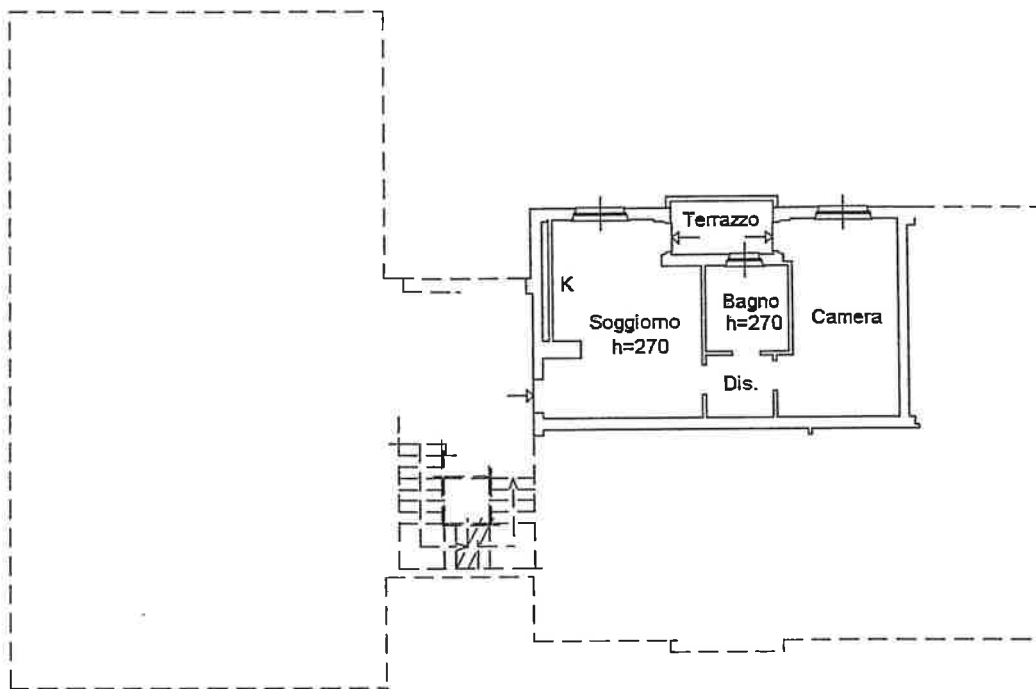


Pianta Piano 1

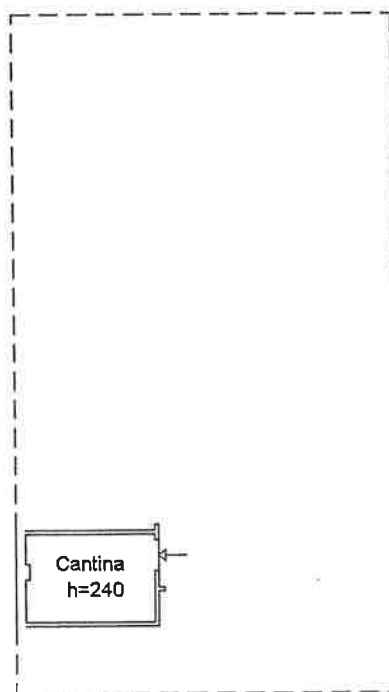

Pianta Piano T


Estratto Catastale scala 1:2000

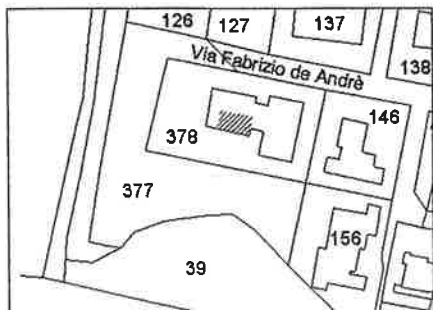

**Agenzia del Territorio  
CATASTO FABBRICATI  
Ufficio Provinciale di  
Siena**

Dichiarazione protocollo n. _____ del _____	
Planimetria di u.i.u. in Comune di Castelnuovo Berardenga	
Via Fabrizio De Andre' _____ civ. SNC	
Identificativi Catastali:	Compilata da: Santoni Filippo
Sezione:	Iscritto all'albo: Geometra Dipendente Pubblico
Foglio: 58	Prov. _____ N. _____
Particella: 378	
Subalterno: 14	

Scheda n. 1      Scala 1:200

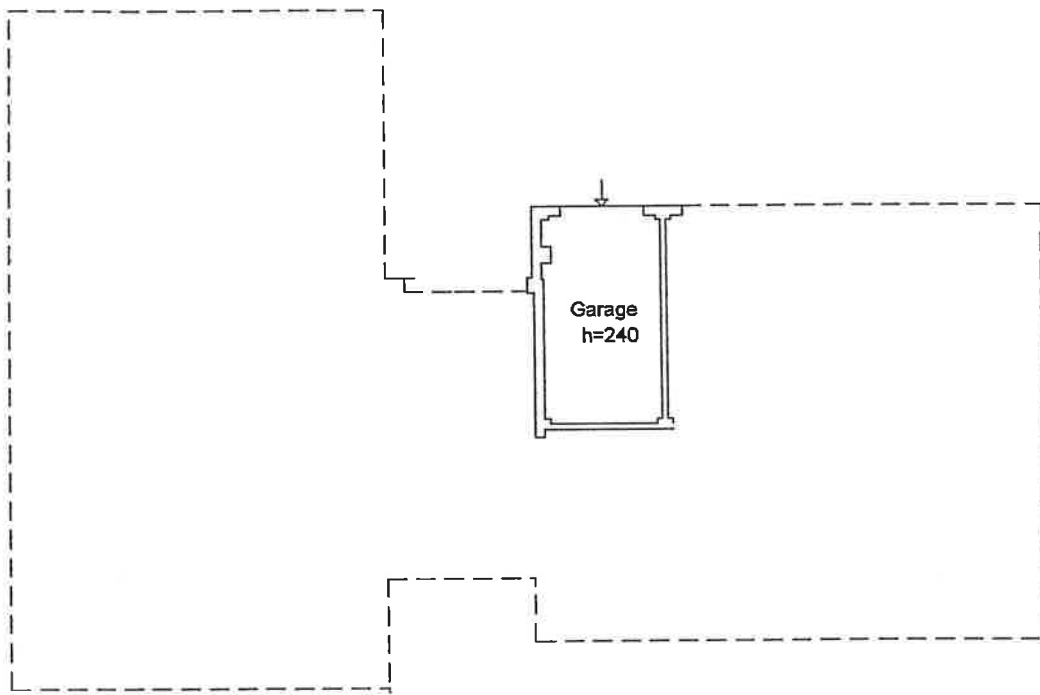

Pianta Piano T


Estratto Catastale scala 1:2000



**Agenzia del Territorio  
CATASTO FABBRICATI  
Ufficio Provinciale di  
Siena**

Dichiarazione protocollo n. _____ del _____	
Planimetria di u.i.u. in Comune di Castelnuovo Berardenga	
Via Fabrizio De Andre' _____ civ. SNC	
Identificativi Catastali:	Compilata da: Santoni Filippo
Sezione:	Isoritto all'albo: Geometra Dipendente Pubblico
Foglio: 58	Prov. _____ N. _____
Particella: 378	
Subalterno: 19	

Scheda n. 1      Scala 1:200

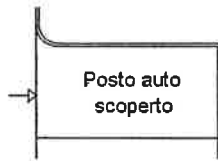

Pianta Piano T

Estratto Catastale scala 1:2000

